

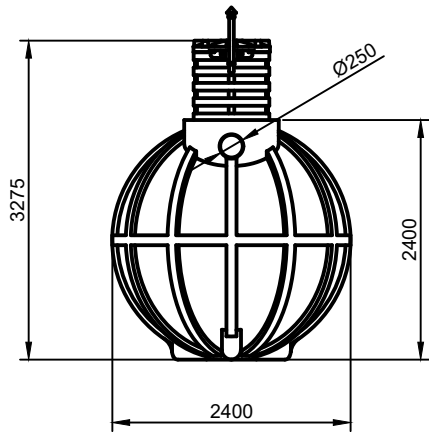
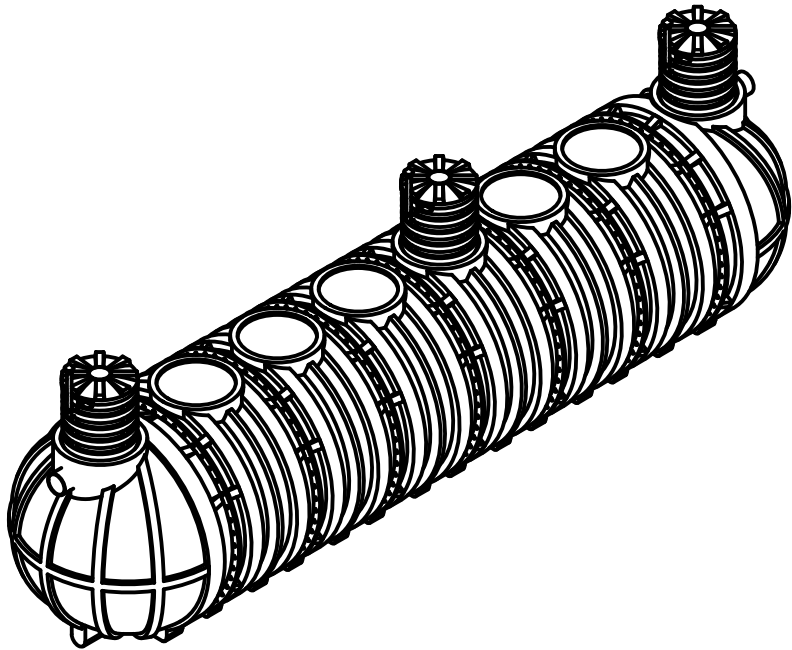
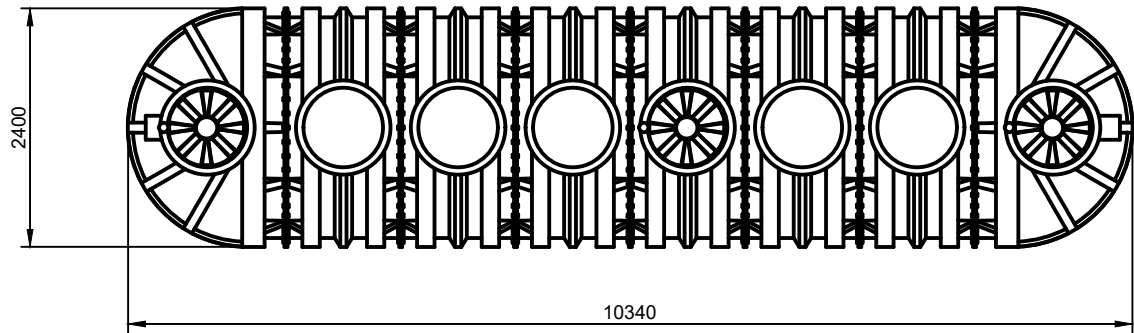
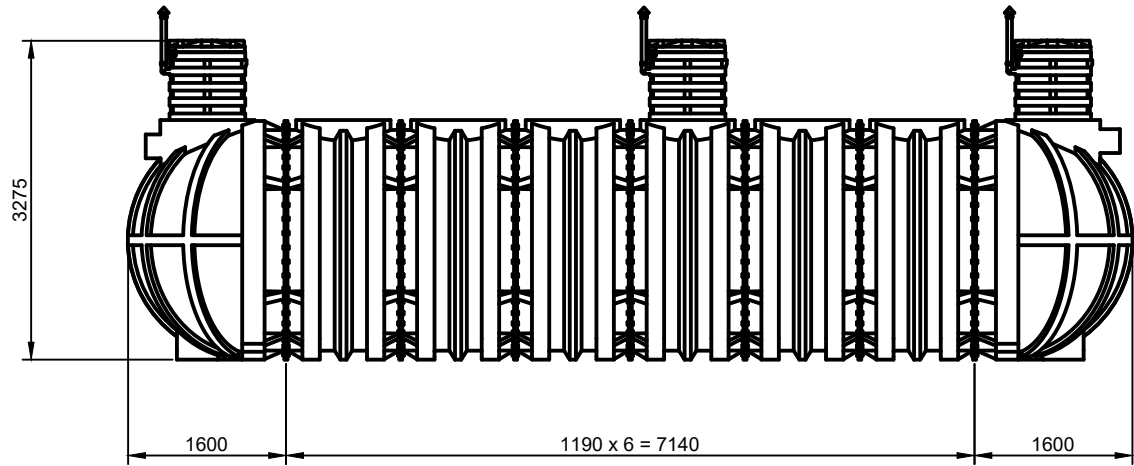
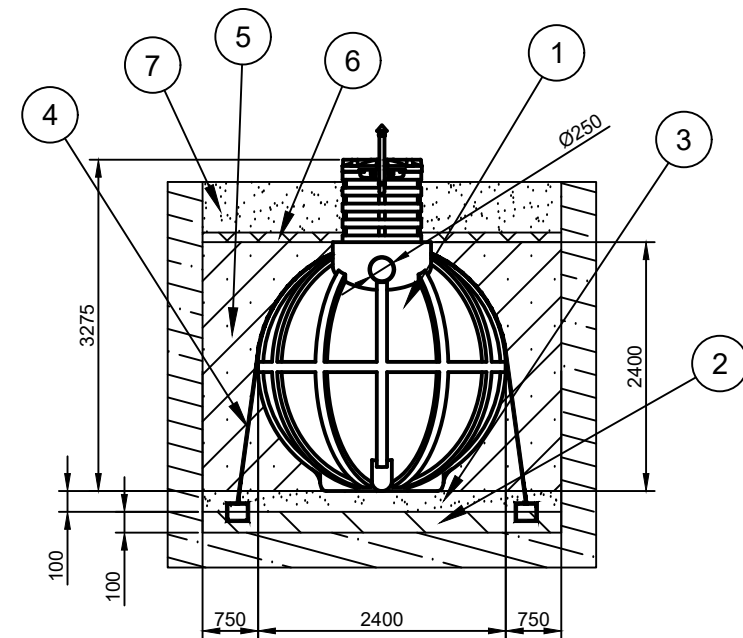


Перв. примен.	Справ. №
---------------	----------

Инв. № подл.	Подп. и дата	Взам. инв. №	Инв. № дубл.	Подп. и дата
--------------	--------------	--------------	--------------	--------------

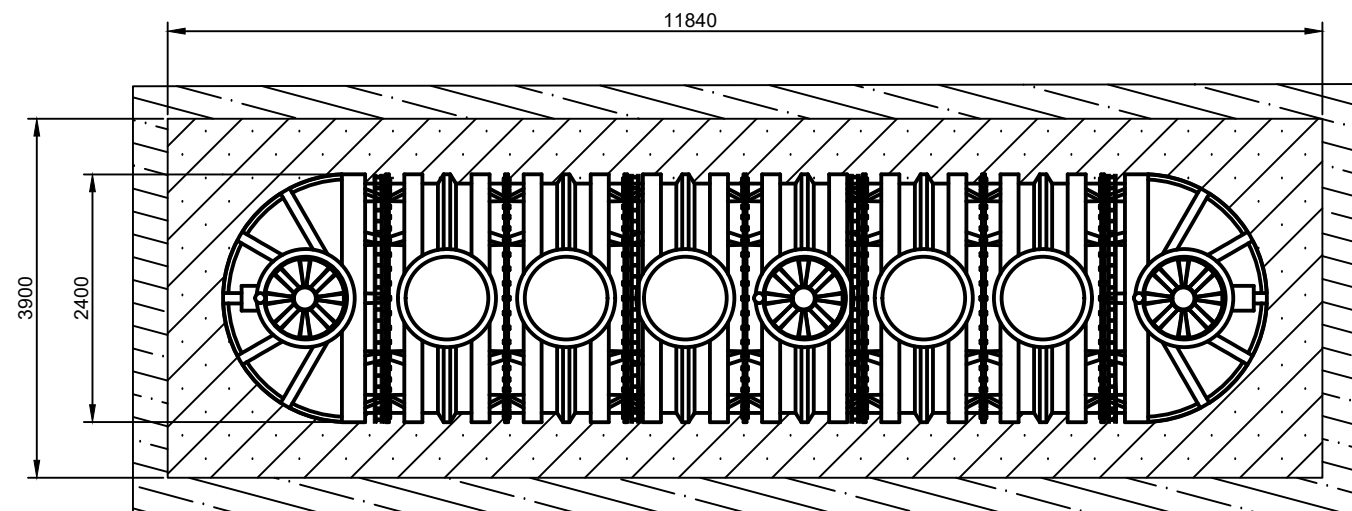

Изм	Лист	№ док-м.	Подп.	Дата	ЛОС М40	Лит.		Масса		Масштаб	
Разраб.											
Пров.											
Т.контр.						Лист		Листов			
Н.контр.											
Утв.											

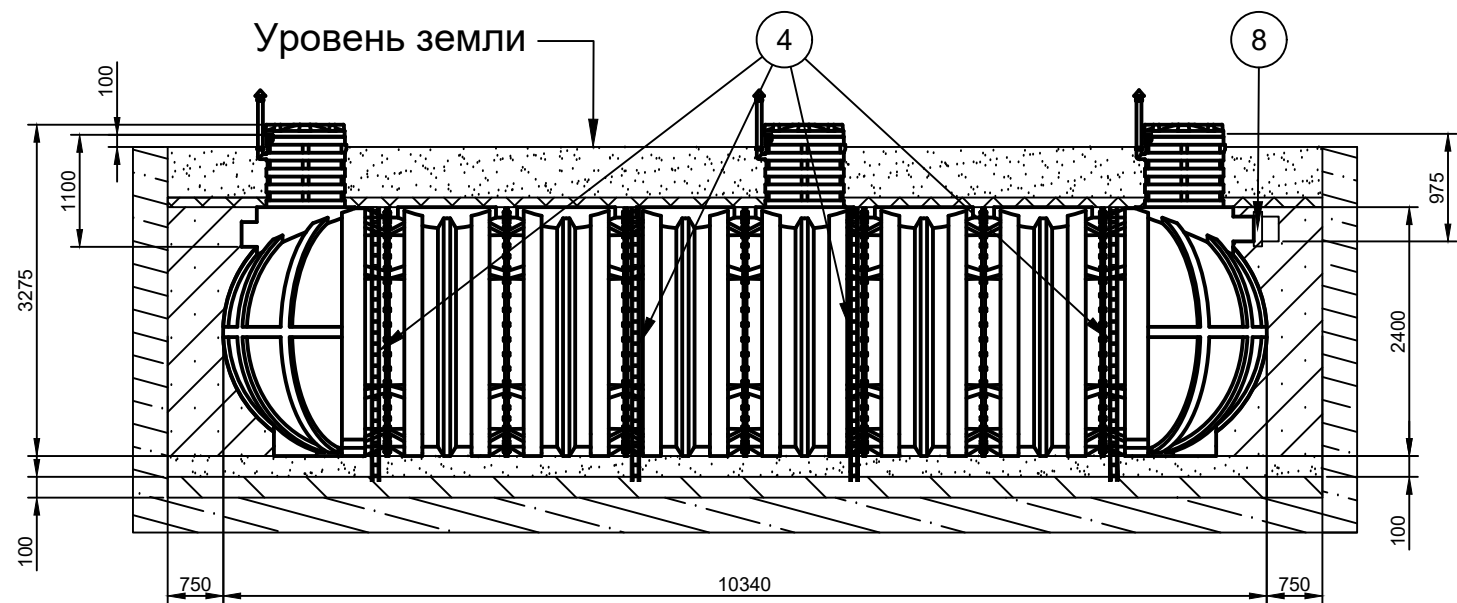

Спецификация материалов:

1. Габаритные размеры котлована под модуль (минимальные):
Длина - 11840 мм
Ширина - 3900 мм
Глубина - 3250 мм
2. Вход для подводящей трубопроводной трассы - труба 250 мм.
3. Песок - не менее 63.5 м3
4. Цемент - не менее 12.7 м3
5. Вода (для заполнения емкости) - не менее 40 м3

1. Строительные и монтажные работы производить согласно своду правил СП 48.13330.2011 "Организация строительства".
2. Модуль монтируется под землю. Минимальное расстояние от края горловины (без крышки) до уровня земли должно составлять не менее 100 мм.
3. Расстояние от края модуль до края котлована должно быть не менее 750 мм.
4. Монтаж модуля производится на песчаную подушку толщиной не менее 100 мм.
5. Модуль утепляется по верхней части корпуса. Толщина утеплителя не менее 30 мм.
6. Обратная засыпка производится цементно-песчаной смесью (ЦПС) послойно (300 мм) с соотношением 1:5 (цемент:песок), с одновременной трамбовкой каждого слоя и заполнением модуля водой с целью выравнивания внутреннего и наружного давлений. При работе использовать цемент марки М500.
7. Модуль фиксируется на железобетонной плите толщиной не менее 100 мм с применением синтетических строп.
8. В случае пьвуна, грунта типа торф, обрушения стенок котлована необходим монтаж опалубки из досок сечением 150х50 мм.

Наименование	
1	Модуль
2	Ж-Б плита
3	Песч-я подушка
4	Строп
5	ЦПС
6	Изоляция
7	Засыпка
8	Муфта

Инв. N подл.	Подл. и дата	Взам. инв. N

Изм.	Кол.уч.	Лист	N док.	Подп.	Дата	Монтажная схема ЛОС М40		Лист
								2