

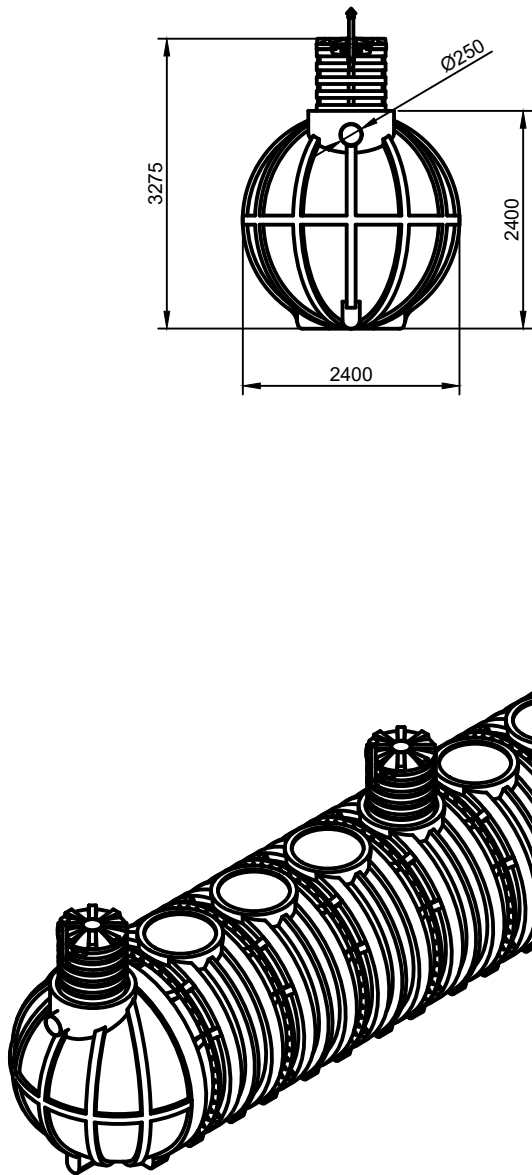
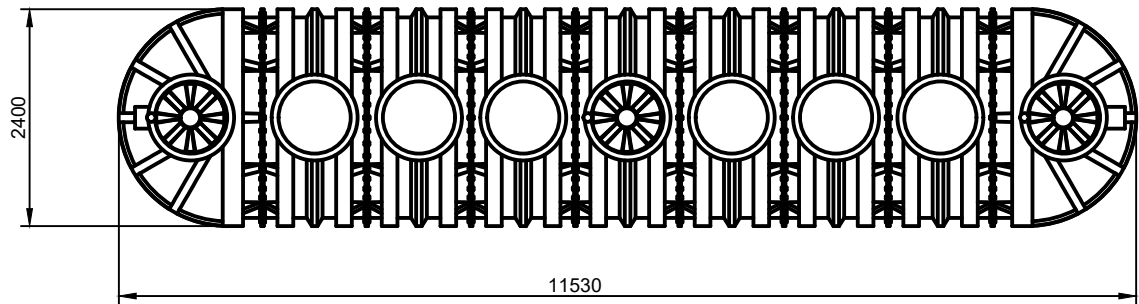
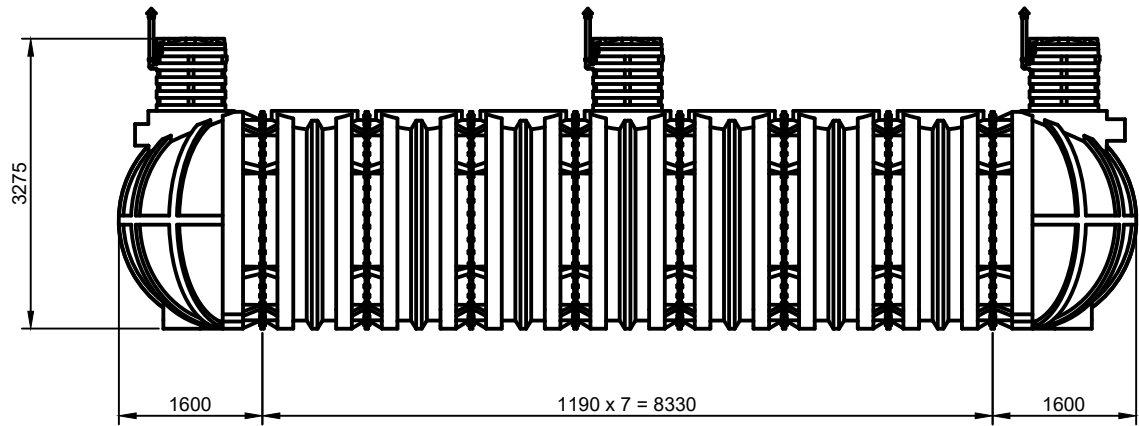


Инв. № подл.	Подп. и дата	Взам. инв. №	Инв. № дубл.	Подп. и дата	Справ. №	Перв. примен.

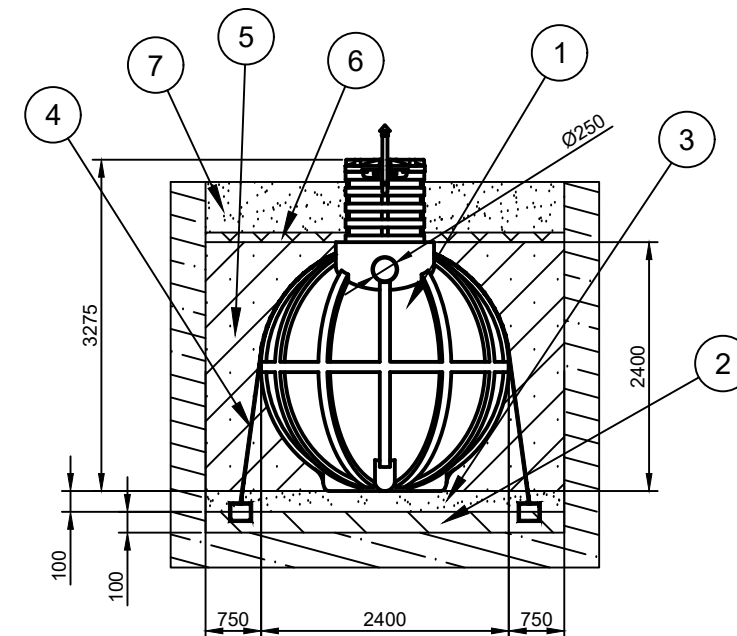

					ЛОС М45			
Изм	Лист	№ докум.	Подп.	Дата				
Разраб.					Лист			
Пров.								
Т.контр.					Листов			
Н.контр.								
Утв.								

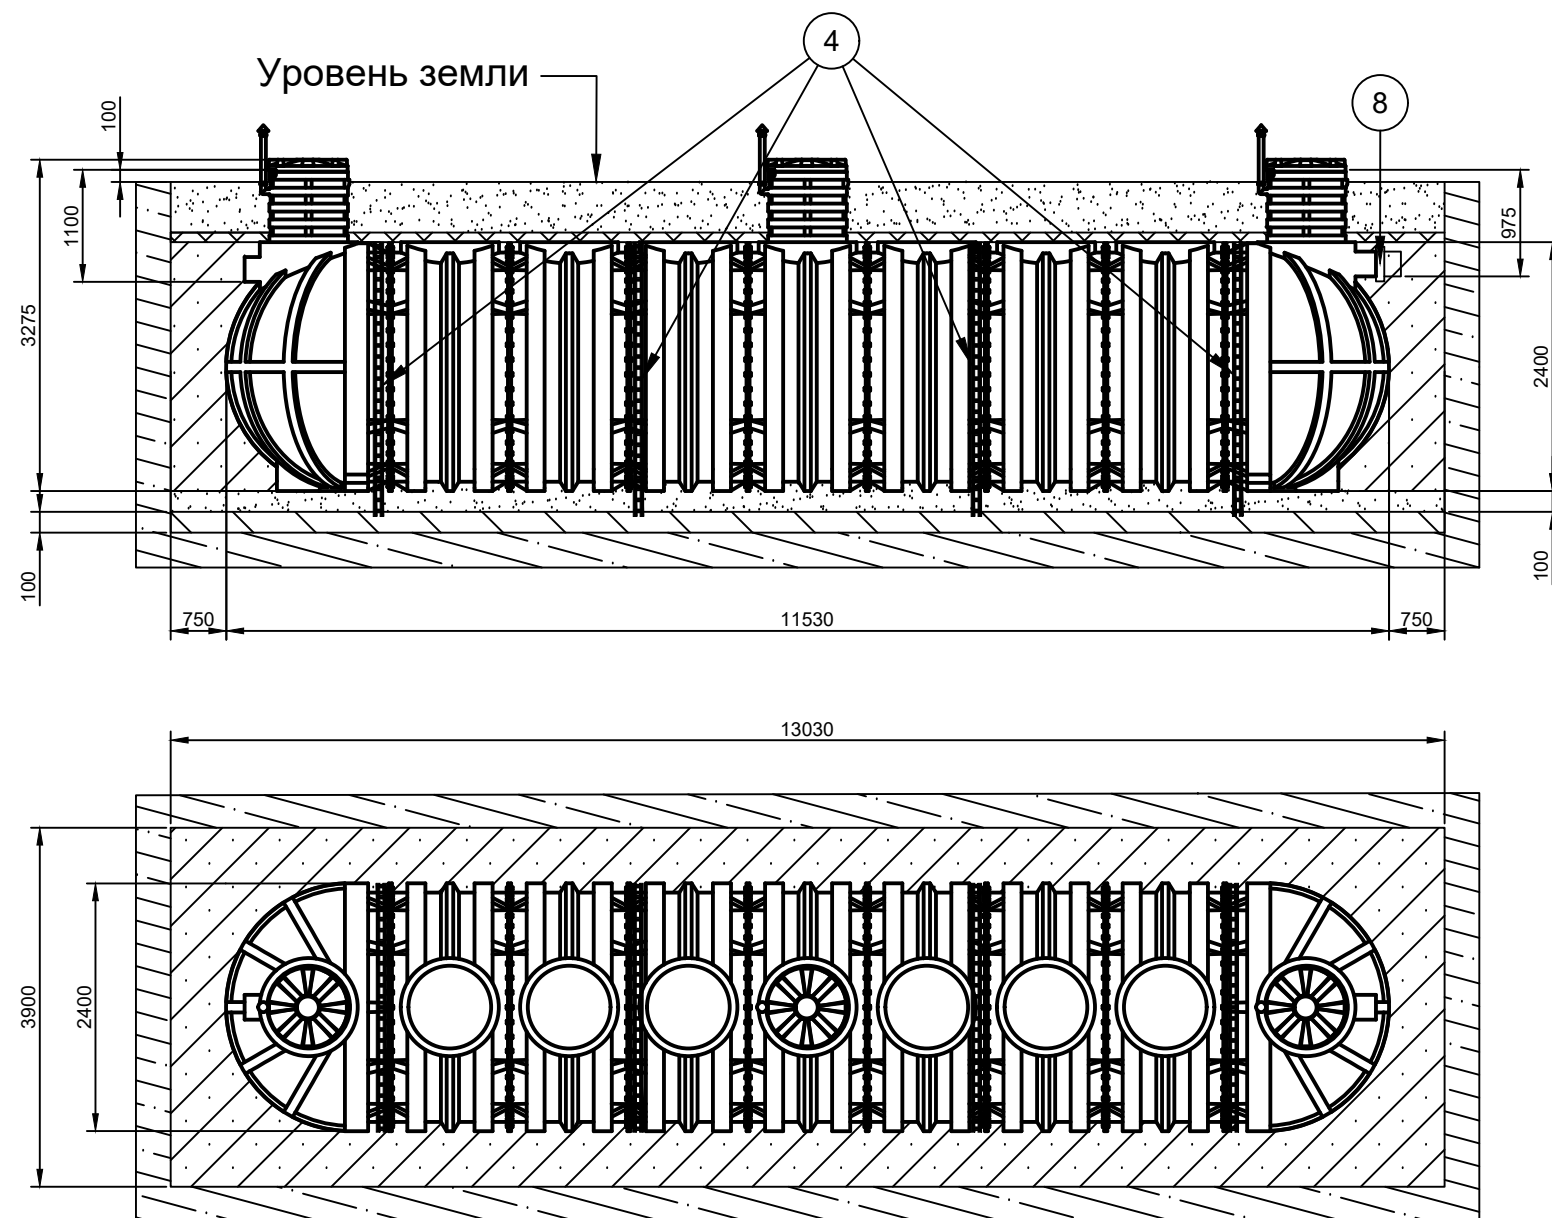

Спецификация материалов:

- Габаритные размеры котлована под модуль (минимальные):
Длина - 13030 мм
Ширина - 3900 мм
Глубина - 3250 мм
- Вход для подводящей трубопроводной трассы - труба 250 мм.
- Песок - не менее 68.8 м3
- Цемент - не менее 13.8 м3
- Вода (для заполнения емкости) - не менее 45 м3

- Строительные и монтажные работы производить согласно своду правил СП 48.13330.2011 "Организация строительства".
- Модуль монтируется под землю. Минимальное расстояние от края горловины (без крышки) до уровня земли должно составлять не менее 100 мм.
- Расстояние от края модуль до края котлована должно быть не менее 750 мм.
- Монтаж модуля производится на песчаную подушку толщиной не менее 100 мм.
- Модуль утепляется по верхней части корпуса. Толщина утеплителя не менее 30 мм.
- Обратная засыпка производится цементно-песчаной смесью (ЦПС) послойно (300 мм) с соотношением 1:5 (цемент:песок), с одновременной трамбовкой каждого слоя и заполнением модуля водой с целью выравнивания внутреннего и наружного давлений. При работе использовать цемент марки М500.
- Модуль фиксируется на железобетонной плите толщиной не менее 100 мм с применением синтетических строп.
- В случае плывуна, грунта типа торф, обрушения стенок котлована необходим монтаж опалубки из досок сечением 150x50 мм.

Инф. N подл.	Подл. и дата	Взам. инф. N	Наименование	
			1	Модуль
			2	Ж-Б плита
			3	Песч-я подушка
			4	Строп
			5	ЦПС
			6	Изоляция
			7	Засыпка
			8	Муфта

Изм.	Кол.уч.	Лист	N док.	Подп.	Дата
------	---------	------	--------	-------	------

Монтажная схема ЛОС М45