

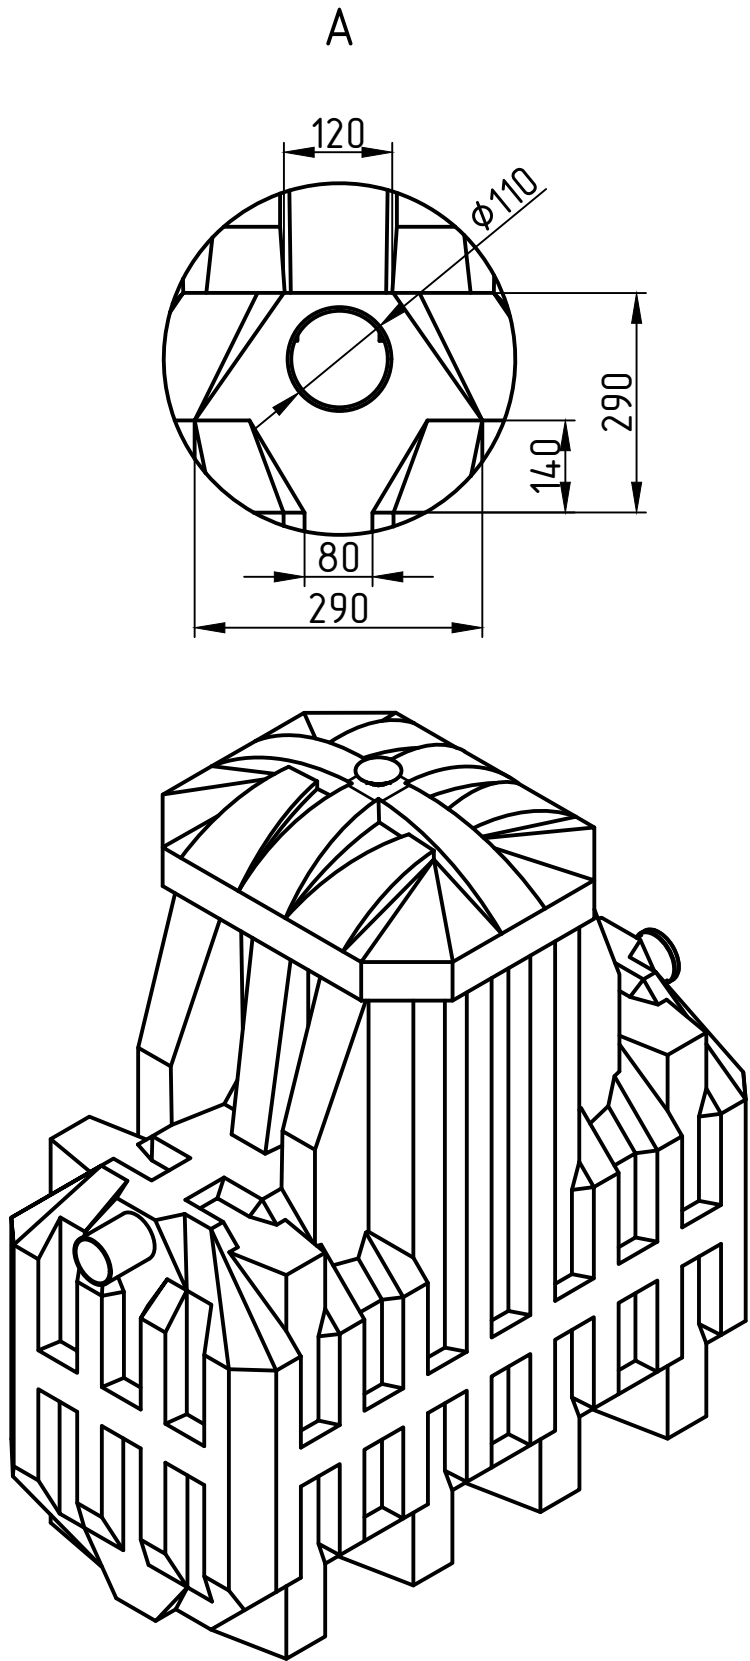
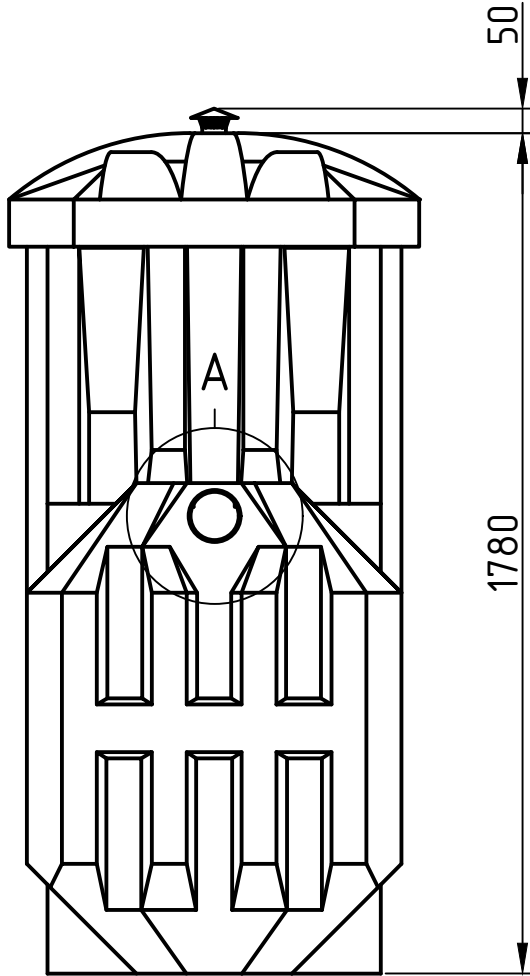
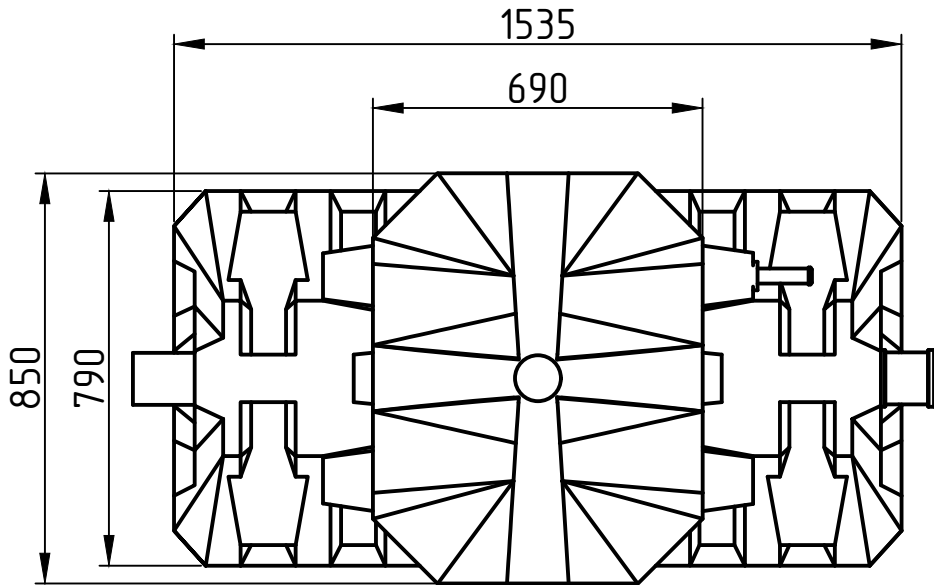


Инв. № подл.		Подп. и дата	Взам. инв. №	Инв. № дубл.	Подп. и дата	Справ. №	Перв. примен.

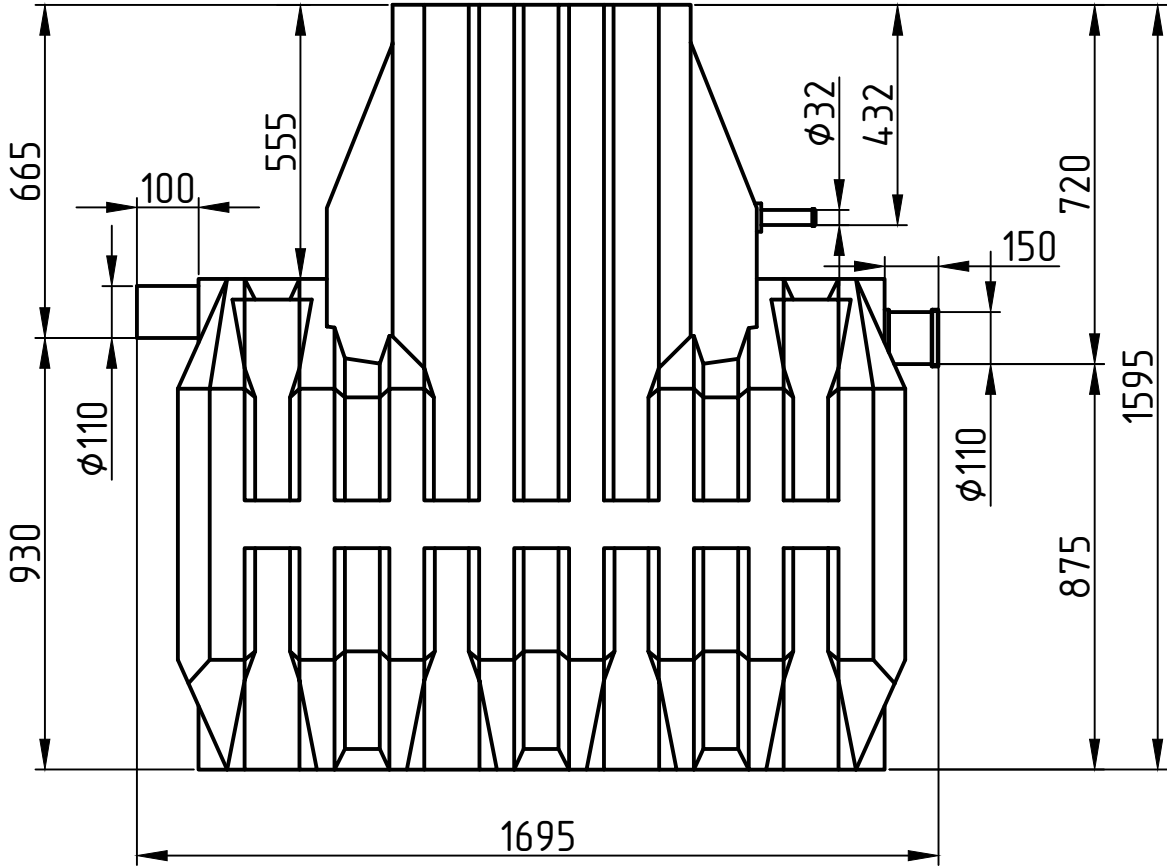

					Эргодокс 3 (1,3)				Лист.		Масса	Масштаб	
Изм	Лист	N° докум.	Погн.	Дата									
Разраб.													
Пров.													
Т.контр.									Лист		Листов		
									MULTPLAST				
Н.контр.													
Утв.													

Инф. N подл.	Подл. и дата	Взам. инф. N

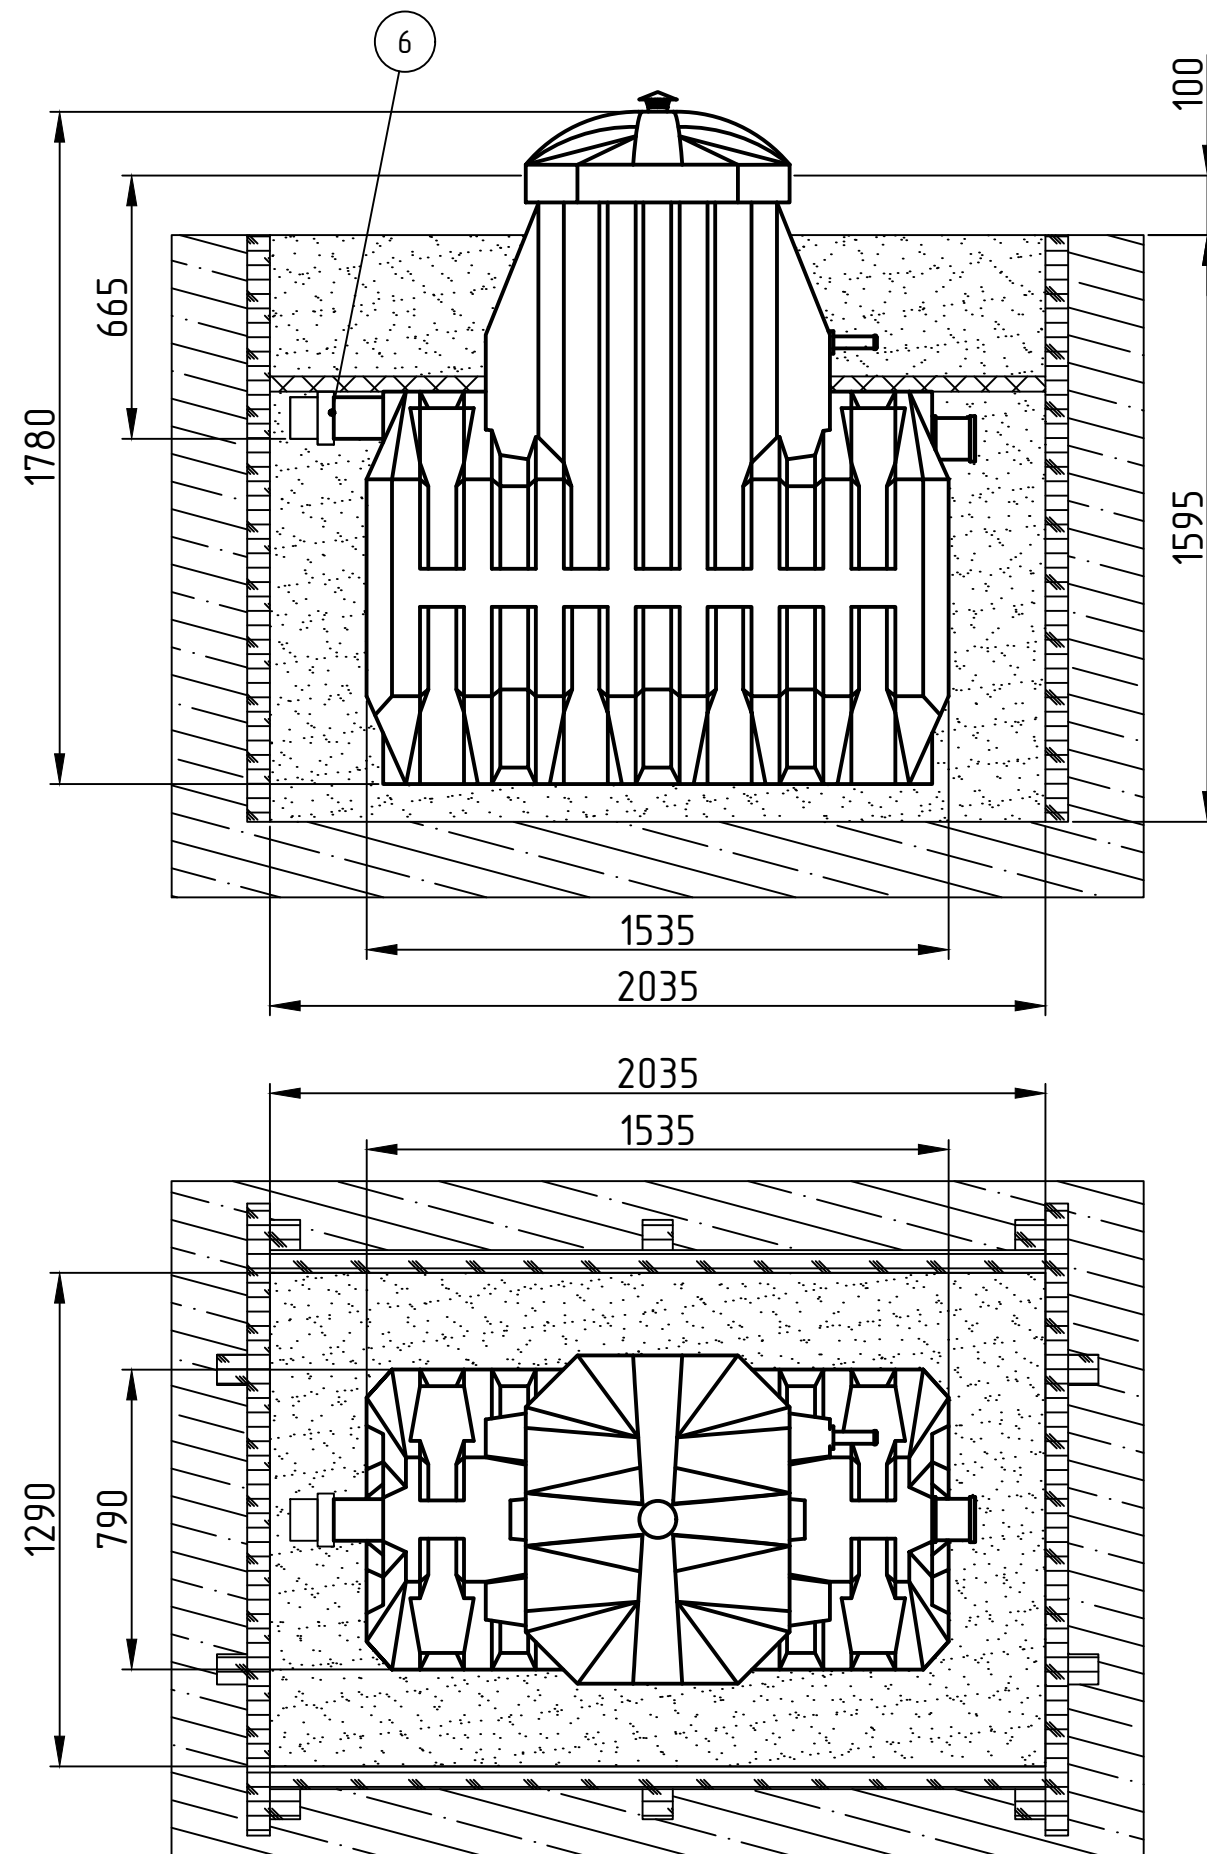

Наименование

1	Станция
2	Песчаная подушка
3	Засыпка (песок)
4	Утеплитель
5	Опалубка
6	Муфта

Спецификация материалов:

- Габаритные размеры котлована под станцию очистки (минимальные):
Длина – 2035 мм
Ширина – 1290 мм
Глубина – 1595 мм

- Вход для подводящей трубопроводной трассы – труба 110 мм.
- Песок – не менее 1,4 м³
- Цемент – не менее 250г при ВУГВ
- Вода (для заполнения станции) – не менее 1,3 м³

- Строительные и монтажные работы производить согласно своду правил СП 48.13330.2011 "Организация строительства".
- Станция монтируется под землю. Минимальное расстояние от края горловины (без крышки) до уровня земли должно составлять не менее 100 мм.
- Расстояние от края станции до края котлована должно быть 250 мм.
- Монтаж станции производится на песчаную подушку толщиной не менее 100 мм.
- Станция утепляется по верхней части корпуса. Толщина утеплителя не менее 30 мм.
- Обратная засыпка производится цементно-песчаной смесью (ЦПС) послойно (300 мм) с соотношением 1:5(цемент-песок), с одновременной трамбовкой каждого слоя и заполнением станции водой с целью выравнивания внутреннего и наружного давлений. При работе использовать цемент марки М500.
- В случае плывуна, грунта типа торф, обрушения стенок котлована или очень высокого уровня грунтовых вод необходим монтаж опалубки из досок сечением 150х50 мм.

Изм.	Кол.уч.	Лист	N док.	Подп.	Дата

Монтажная схема Эргобокс 3 (1,3)